



Fasad mot öster


Fasad mot väster

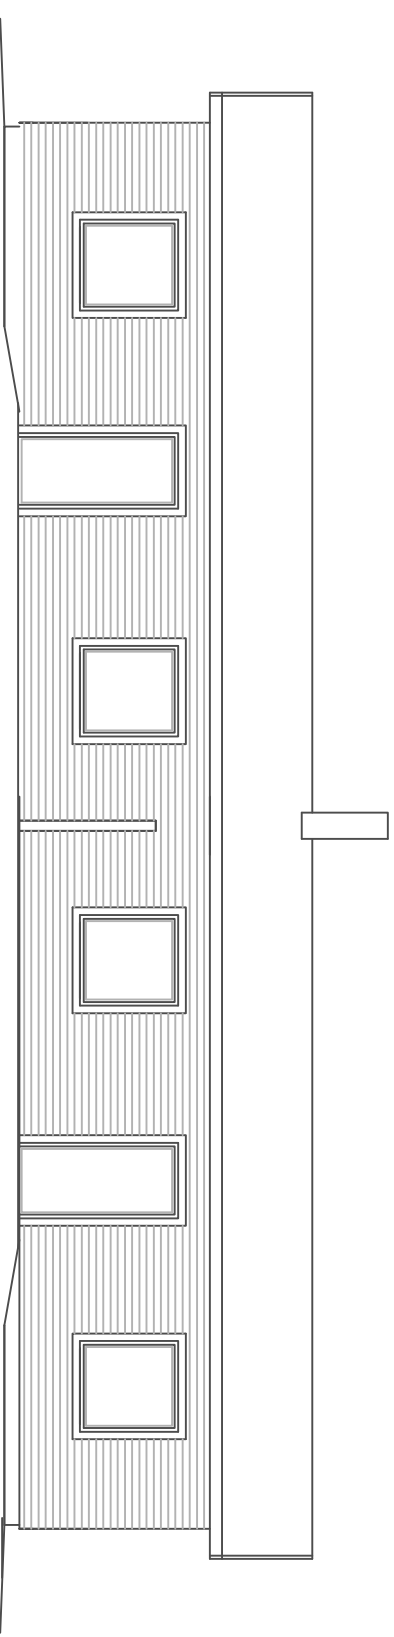

Fasad mot norr

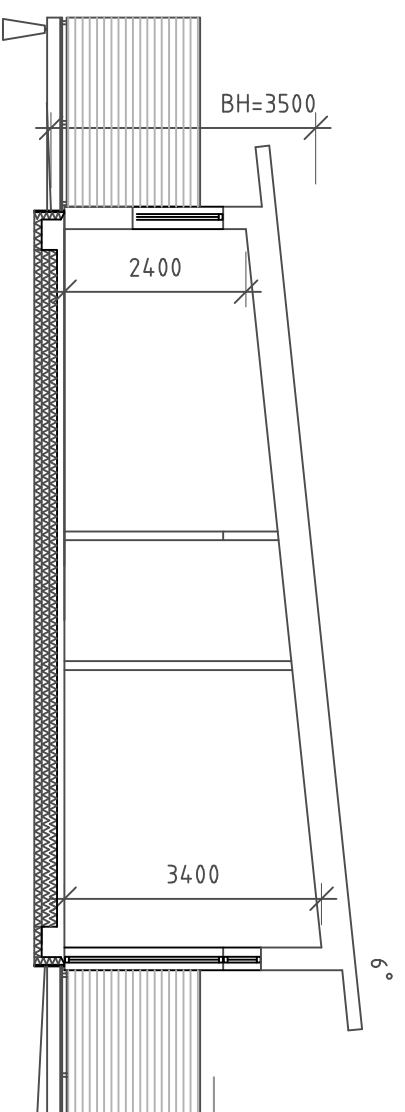

Sektion A-A

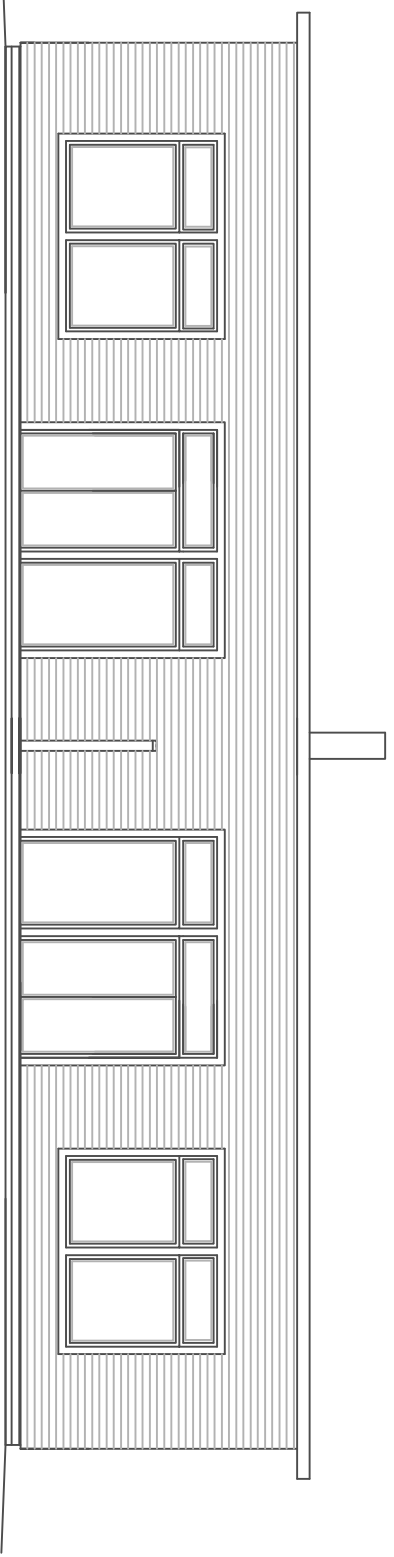

Fasad mot söder

BET	ANT	ÄNDRINGEN ANSER	SIGN	DATUM

Bygglöshandling

Svenstorp 1:14.0 m.fl., Ängelholms kommun

**CARÉNS BYGGKONSULT**  
 Caréns byggkonsult  
 Storgatan 26  
 312 30 LAHOLM  
 Tfn 0430-14 1 04  
 Mobil tfn 0703 33 23 04

UPPDRAG NR 20210315  
 RITAD AV JK  
 ANSVARIG Ulrika Carén  
 HANDLÄGGARE JK

Nybyggnad av parhus  
 Fasader- bostad

SKALA	NUMMER	BET
1:100	A030:02	